


ハートピアホール仕込み図

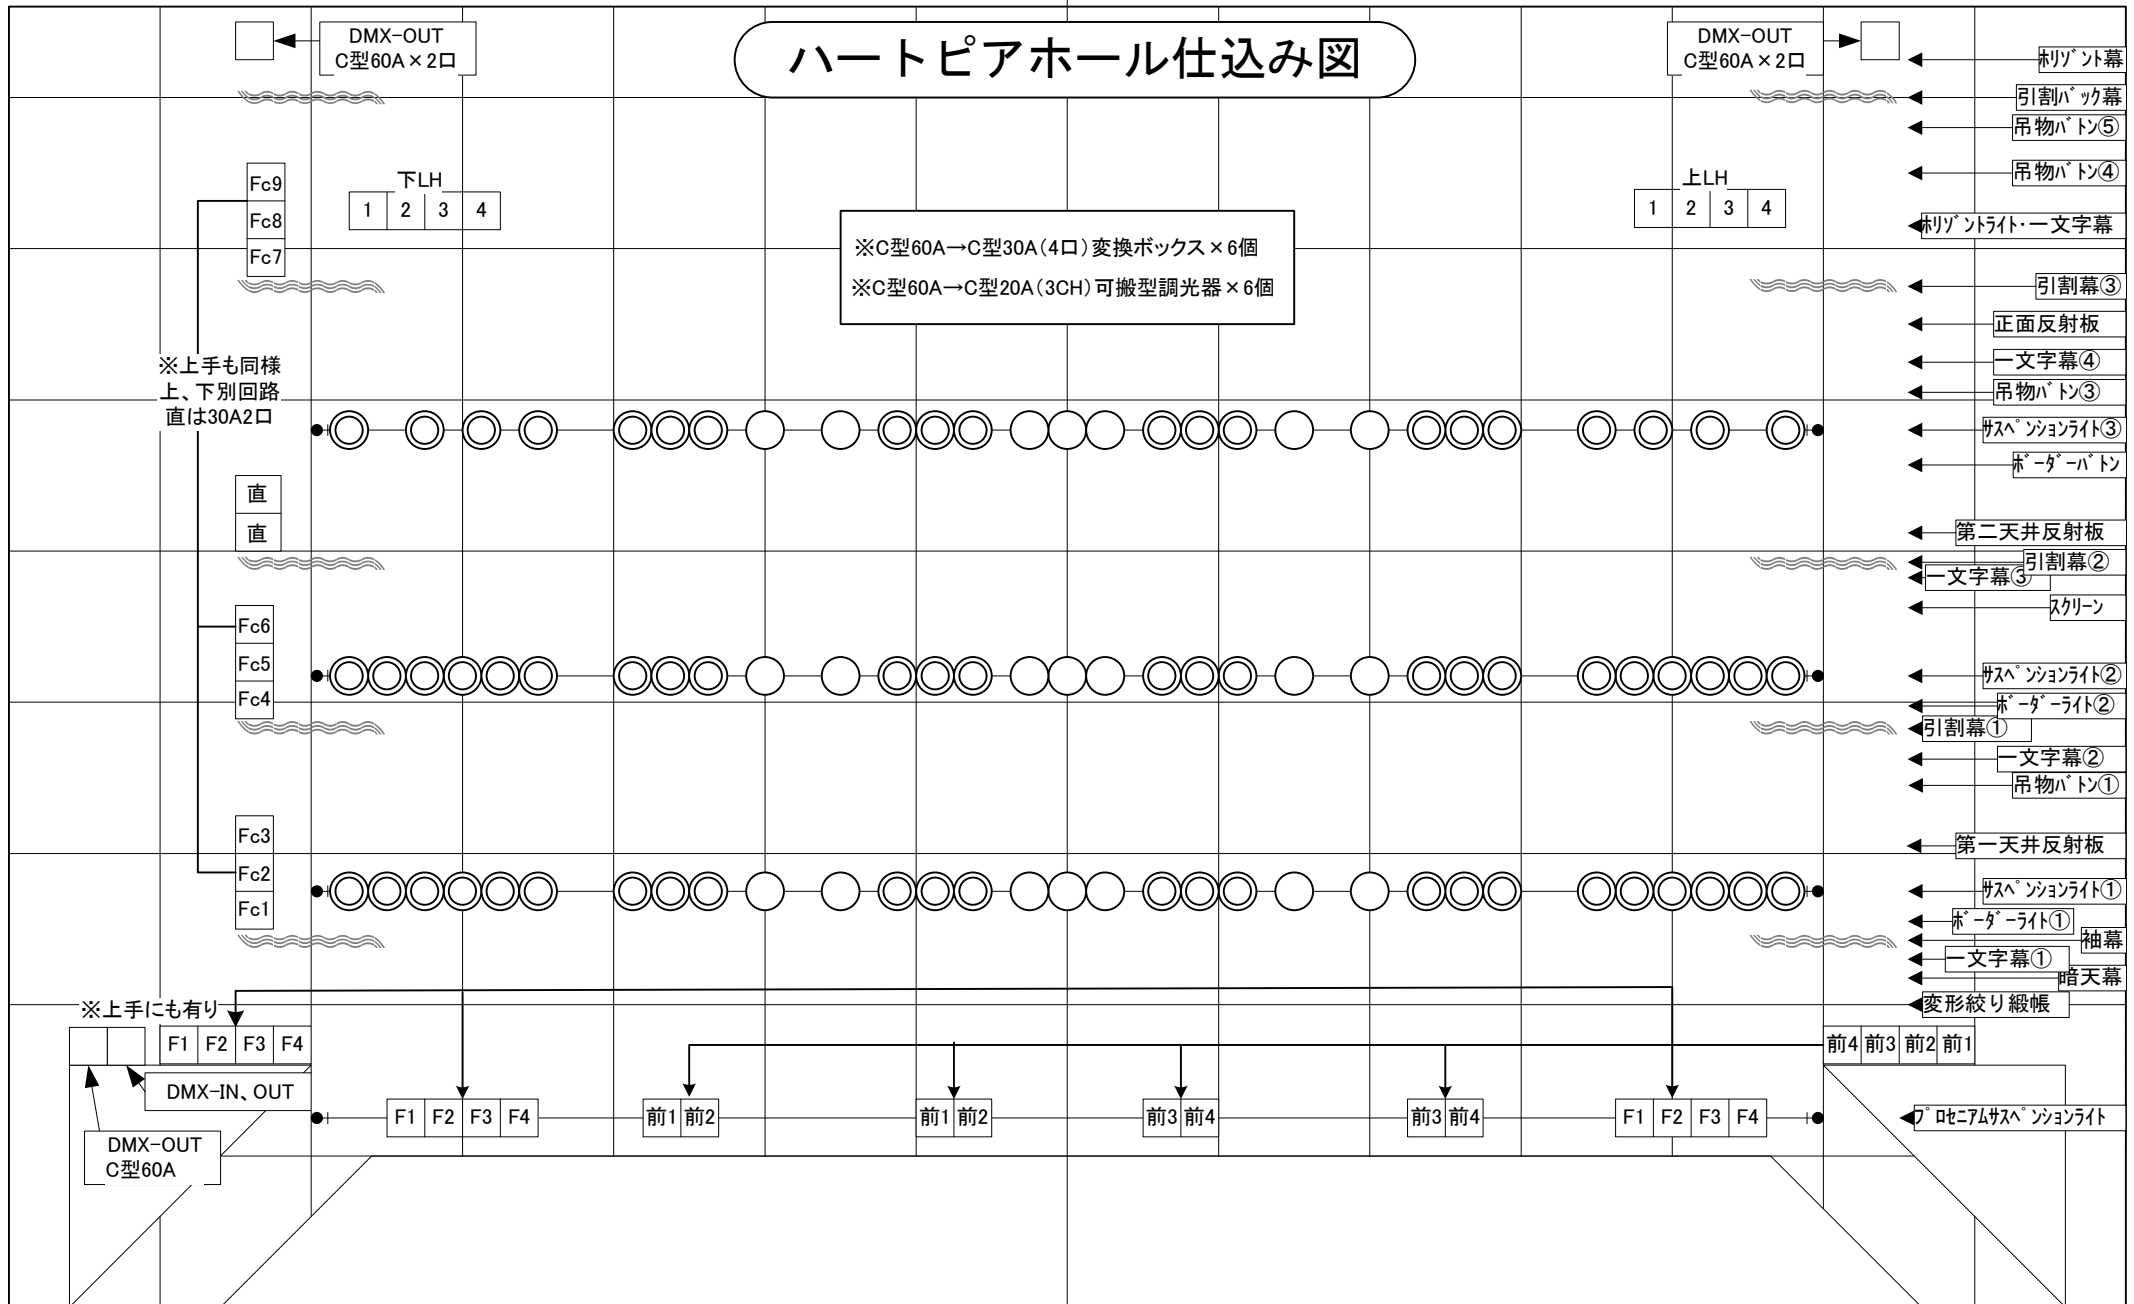

- ・CL 1Kw凸2台 × 16回路
- ・FR 1Kw凸2台 × 8回路 (4台 × 4段) 上、下共
- ・Pin 2Kwクセノン × 2台

- ・プロサス 8回路
- ・1BO、2BO 8回路(切り換え有)
- DMX-OUT、C型20A(直)上下1口づつ

- ・1~3サス 12回路
- DMX-OUT、C型60A(直)上下1口づつ
- 1、2サス 1、6、12(HB切り換え有)
- 3サス 1、12(HB切り換え有)

- ・UH/71,72,63,22
- ・LH/73,59,22,40
- ・客席後方 DMX-IN, OUT 平行 × 2口