

ハートビームホール照明仕込み図


FN:

LH用コンセント
下手4回路

LH用コンセント
上手4回路

平成18年7月現在


UH/71. 72. 63. 22
LH/73. 59. 22. 40

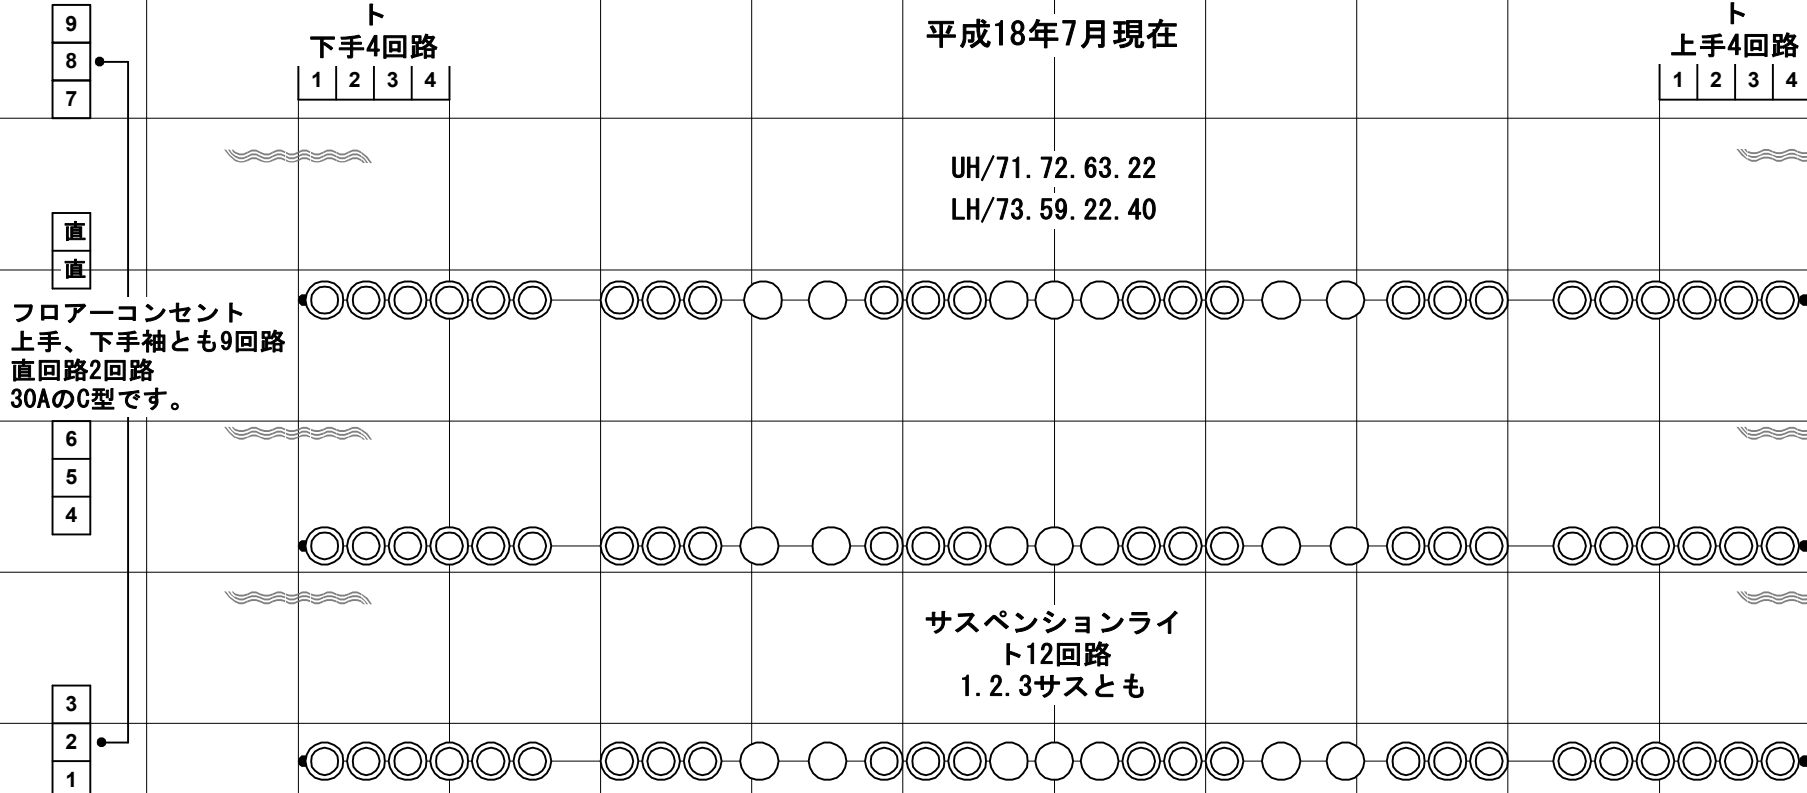

フローコンセント
上手、下手袖とも9回路
直回路2回路
30AのC型です。

サスペンションライ
ト12回路
1. 2. 3サスとも

- ← ホリゾン幕
- ← 引割バック幕
- ← 吊物パト⑤
- ← 吊物パト④
- ← ホリゾンライト・一文字幕
- ← 引割幕③
- ← 正面反射板
- ← 一文字幕④
- ← 吊物パト③
- ← サスペンションライト③
- ← ボーダーパト
- ← 第二天井反射板
- ← 一文字幕③
- ← 引割幕②
- ← スクリーン
- ← サスペンションライト②
- ← ボーダーライト②
- ← 引割幕①
- ← 一文字幕②
- ← 吊物パト①
- ← 第一天井反射板
- ← サスペンションライト①
- ← ボーダーライト①
- ← 一文字幕①
- ← 袖幕
- ← 暗天幕
- ← 変形絞り緞帳
- ← 7'ロセニウムサスペンションライト

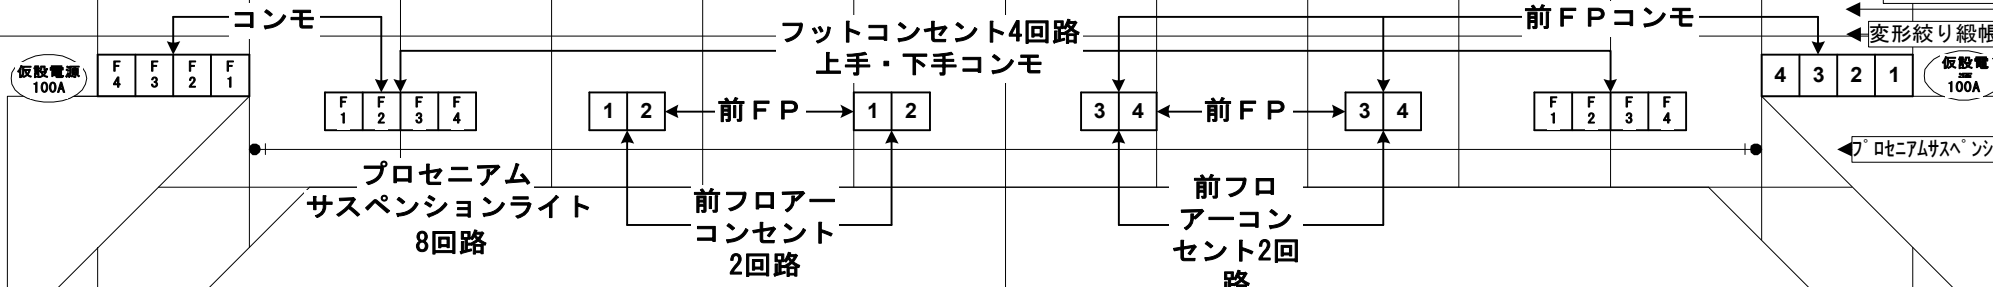

- = 1K平トツ
- ◎ = 1Kフレネル



シーリングスポット
2台ずつ16回路
計32台

ピンスポット
クセノン2KW
2台

フロントサイドスポット
2台ずつ8回路
上手・下手共

CL Fr